


RZUT PARTERU skala 1:100

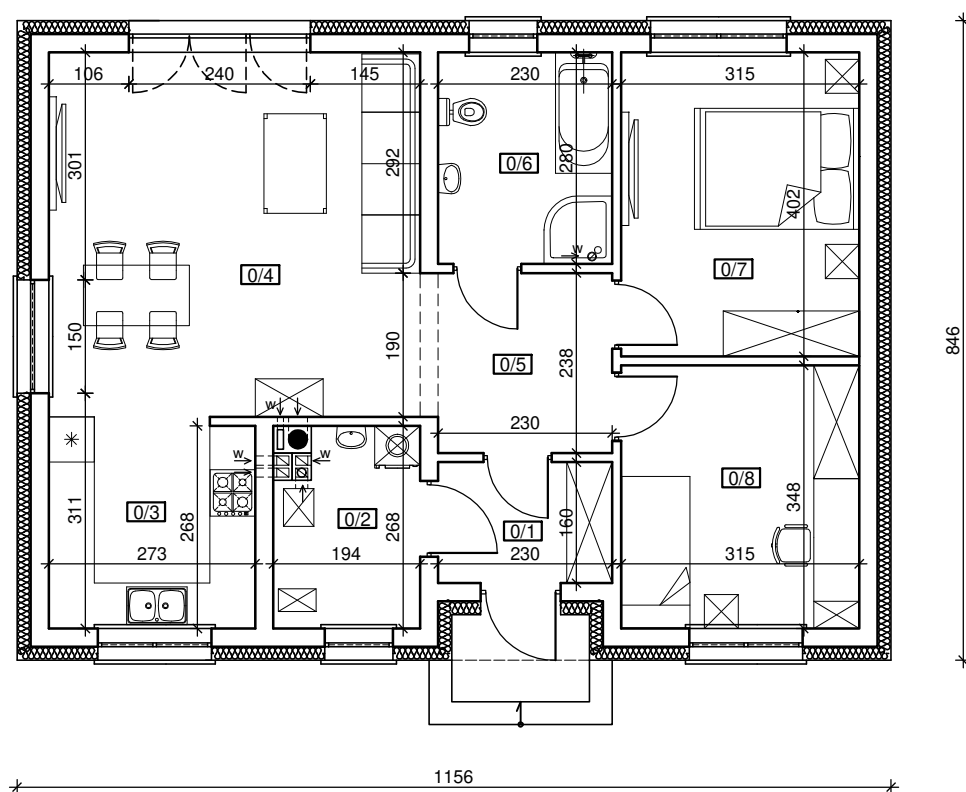

Nr	Nazwa pomieszczenia	Pu [m²]
0/1	Wiatrołap	3,68
0/2	Pom. gospodarcze	4,86
0/3	Kuchnia	7,56
0/4	Salon	23,66
0/5	Komunikacja	5,93
0/6	Łazienka	6,44
0/7	Pokój I	12,66
0/8	Pokój II	10,96
		75,75 m²