


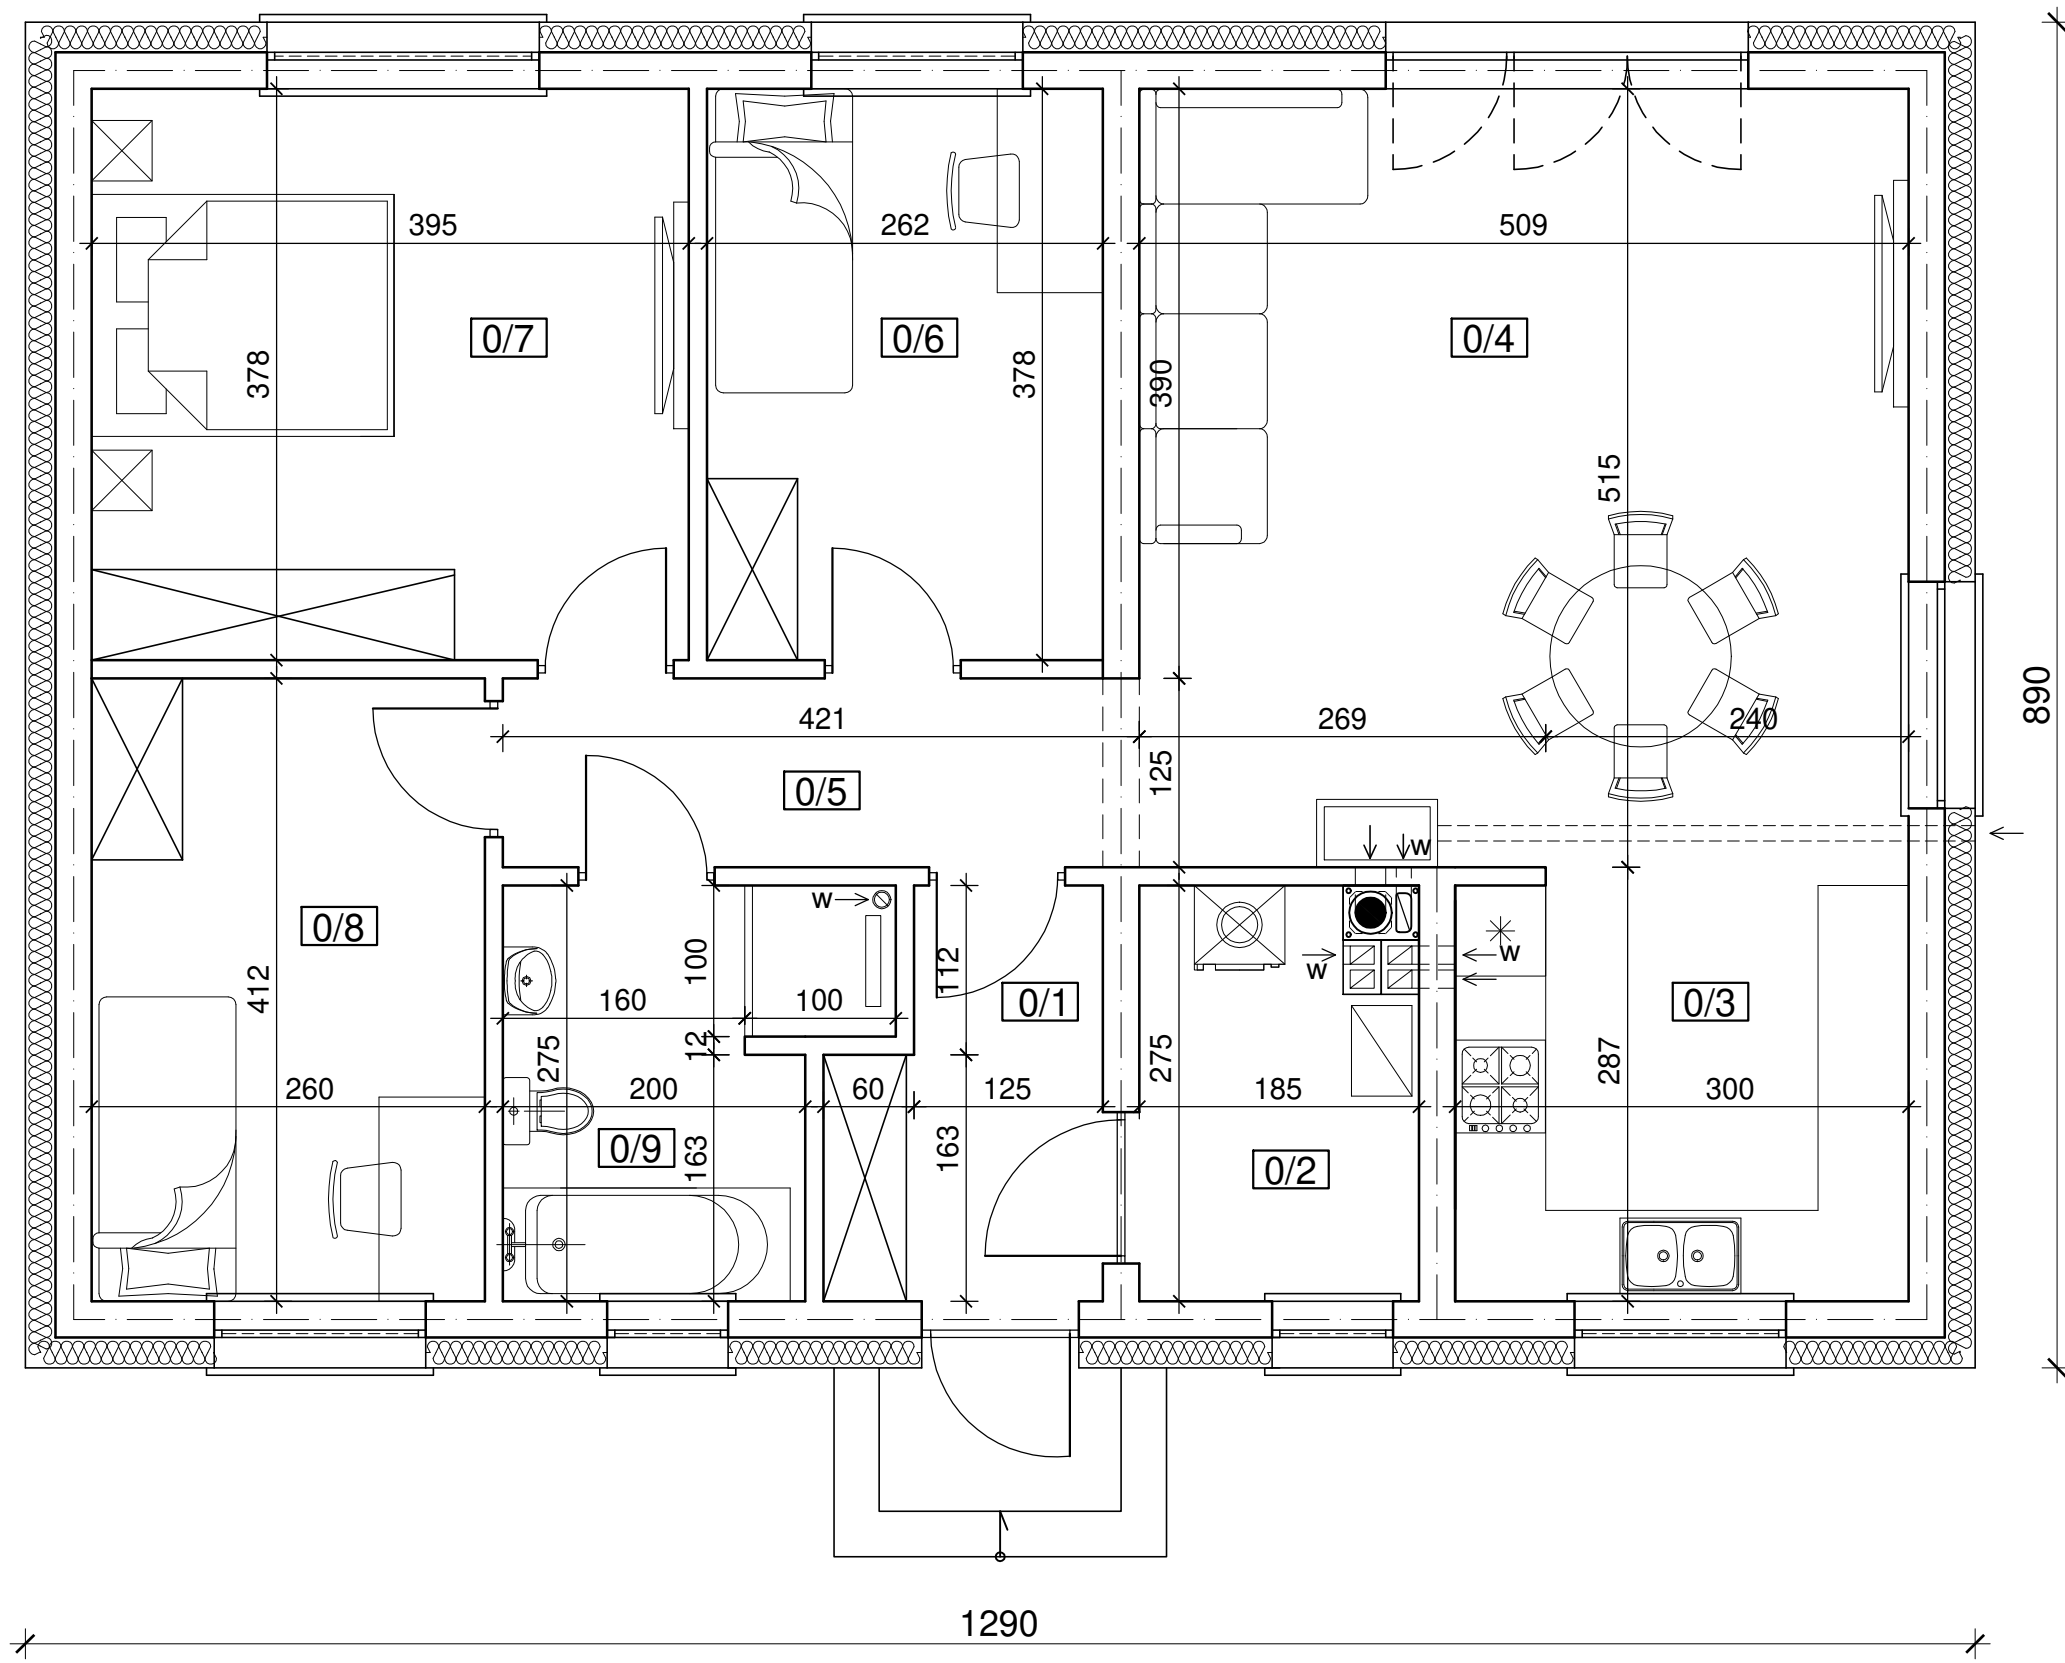

Nr	Nazwa pomieszczenia	Pu [m²]
0/1	Wiatrołap	4,42
0/2	Pom. gospodarcze	4,73
0/3	Kuchnia	8,54
0/4	Salon	26,21
0/5	Komunikacja	5,26
0/6	Pokój I	9,90
0/7	Pokój II	14,93
0/8	Pokój III	10,71
0/9	Łazienka	6,05
	RAZEM	90,75 m²

RZUT PARTERU
skala 1:50